感謝にまさる能力なし

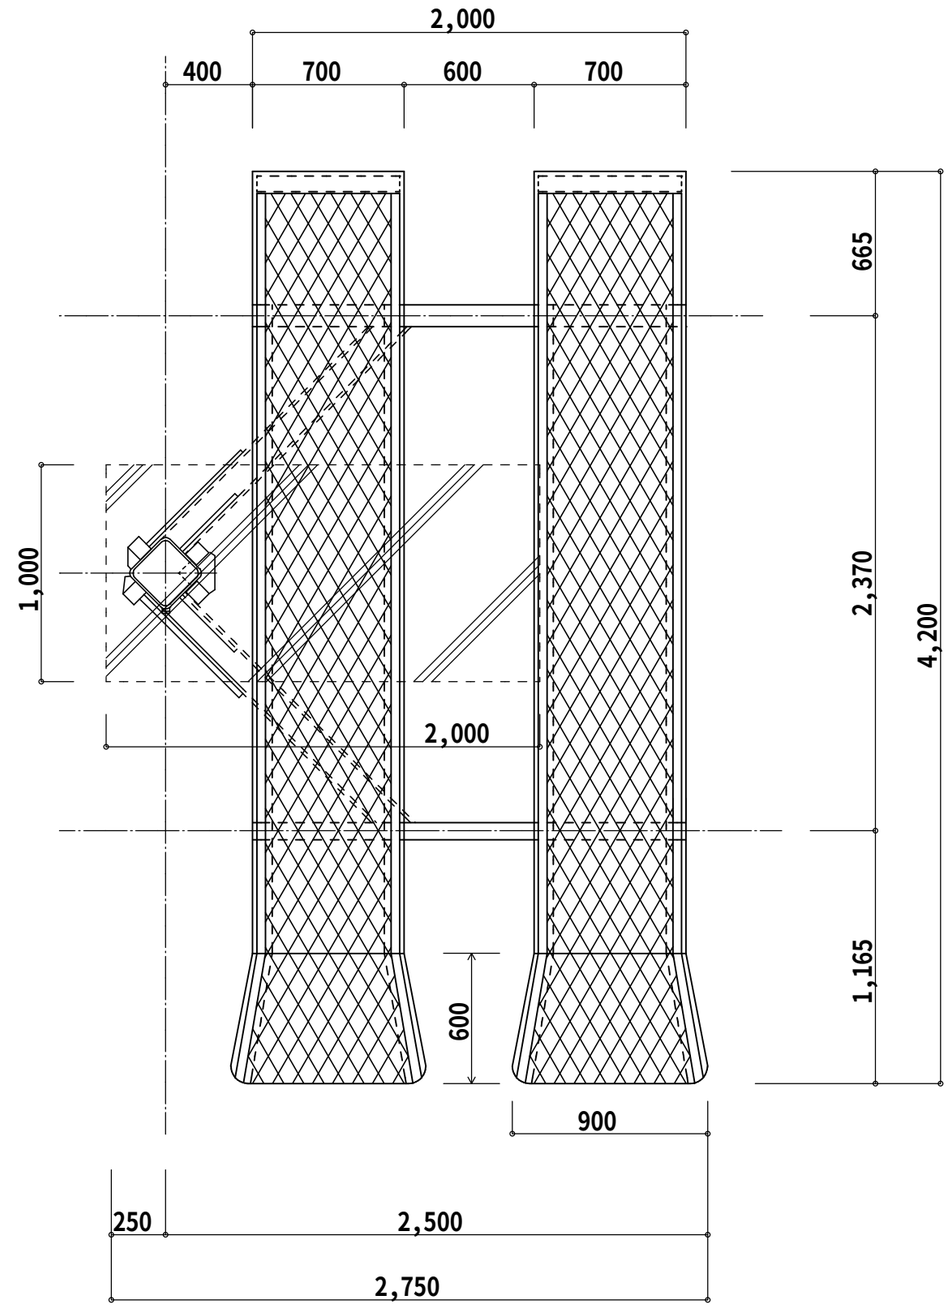

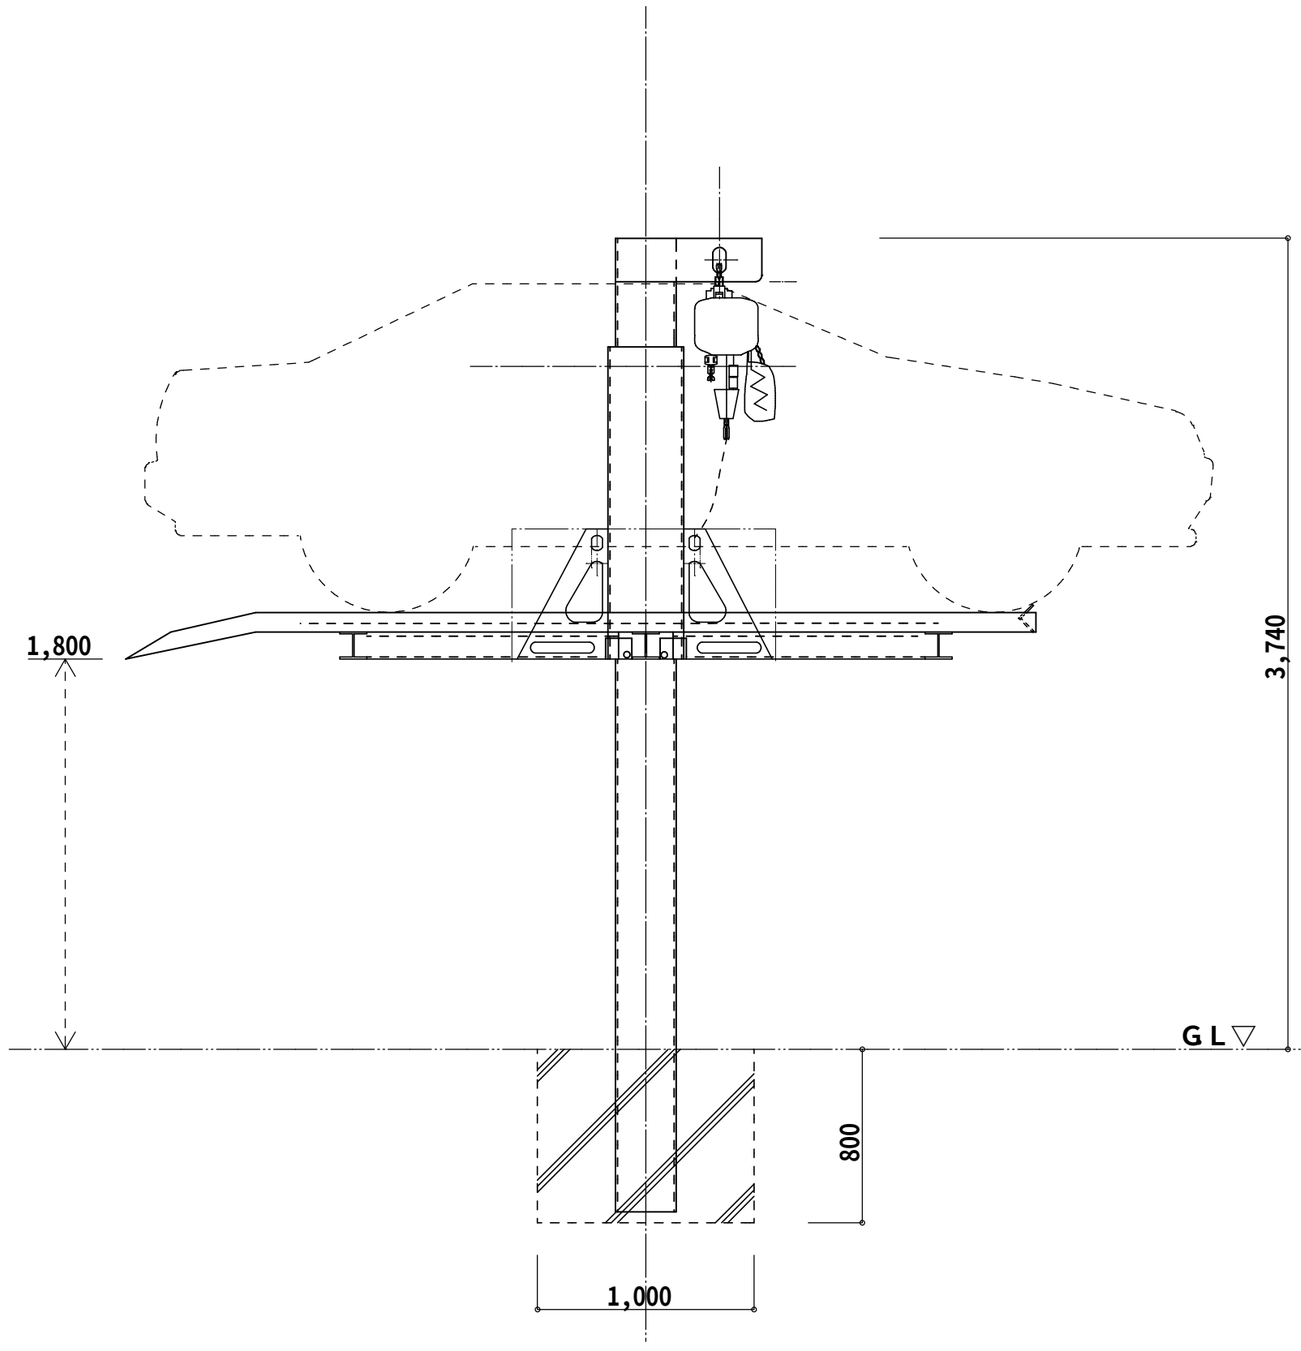

明るい街づくり	備　考	御承認	工事名	パテントパーク　２．２ｔ	検図　設計　作図	設計９４年　３月１７日 訂正９４年　５月１２日	管理番号 PP側方支柱　図番
			図　名	側方支柱標準タイプ	用紙	縮尺	松屋産業株式会社　一級建築士　第105164号 一級建築士事務所　登録F第475号　松　塚　展　門